Деталировка
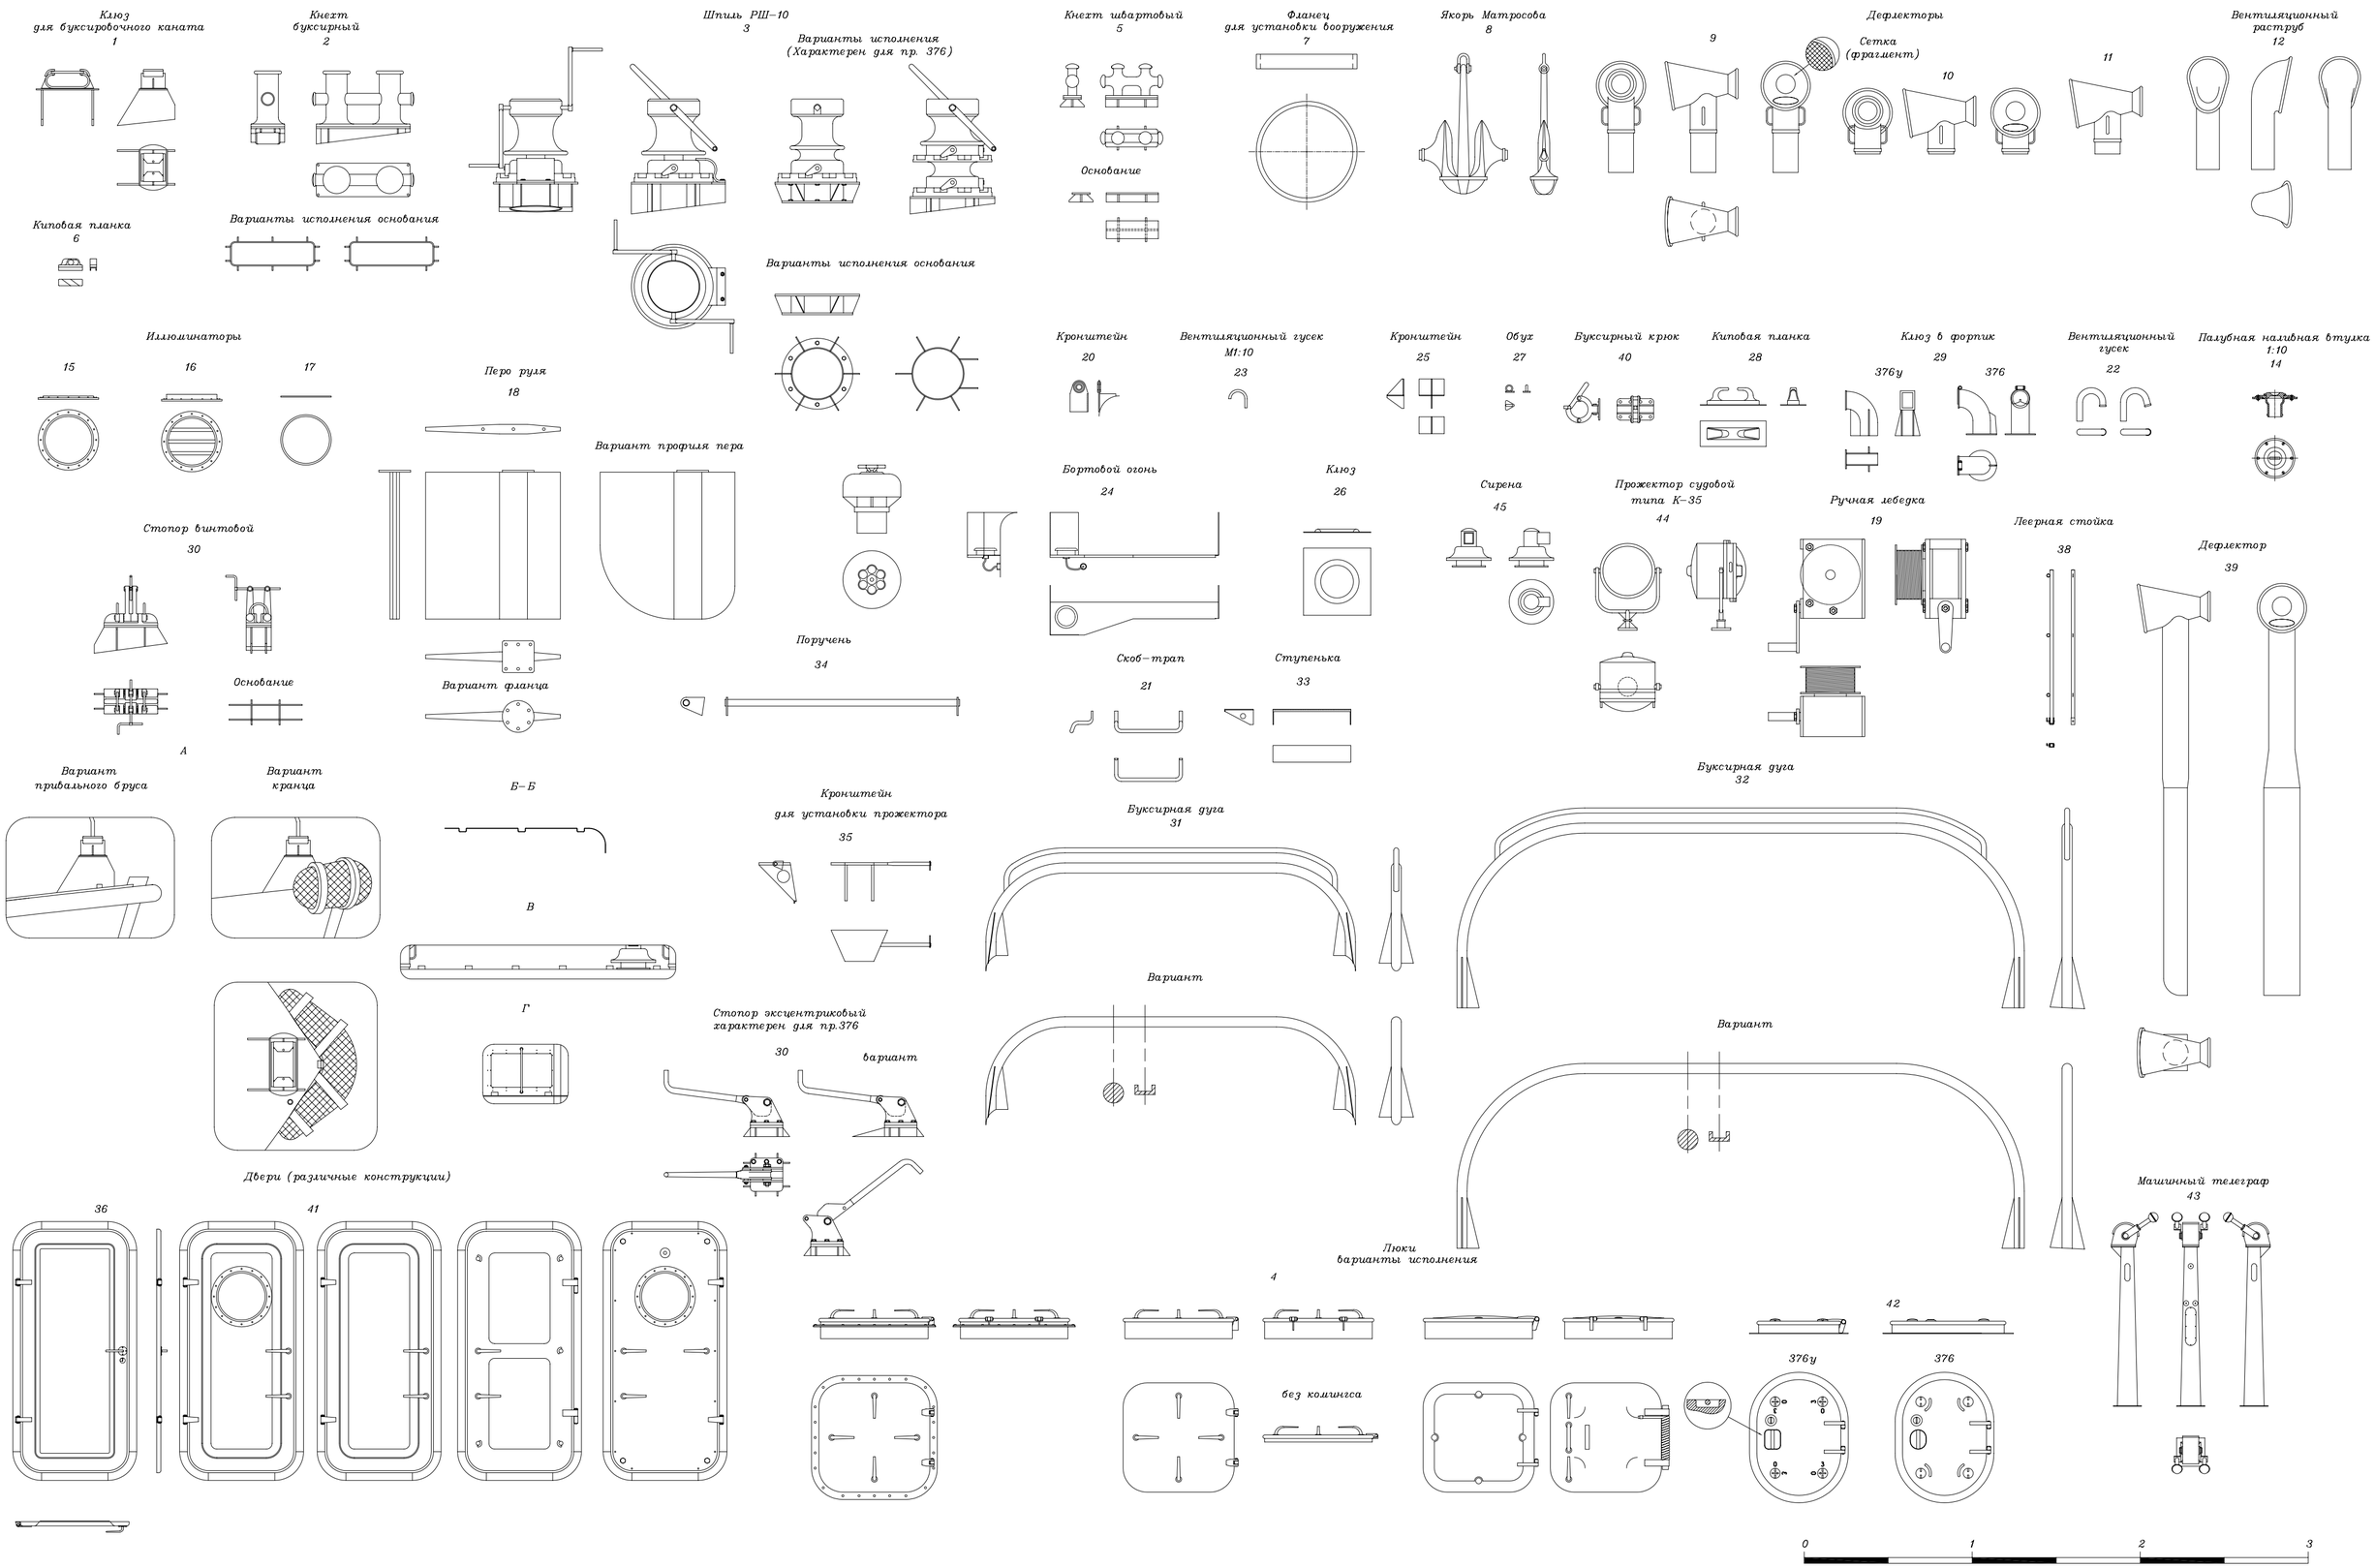
М1:25